



Obecní úřad Nová Sídla
Nová Sídla 78, 570 01 Litomyšl, Pardubický kraj
IČ: 00 579 581

Z Á M Ě R O B C E

Obec Nová Sídla podle § 39 odst. 1 zákona č. 128/2000 Sb., o obcích tímto zveřejňuje záměr o změně na majetku obce.

Záměr : zřízení věcného břemene

Zřízení věcného břemene, umožňující umístění a provozování zařízení distribuční soustavy **knn** na obecním pozemku p.č. 435 v k.ú. obce Nová Sídla (připojení budovy bývalého kravína na energetickou síť zemním kabelem) a uzavření smlouvy o smlouvě budoucí na vložení věcného břemene. Žádost podala dne 3.9.2018 firma PROFITOP s.r.o. Litomyšl.

Záměr obce, bude dle § 39 odst. 1 zákona č. 128/2000 Sb., o obcích , zveřejněn po dobu nejméně 15 dnů před projednáním v zastupitelstvu obce Nová Sídla. Během této lhůty je možné předkládat na OÚ připomínky nebo námitky k tomu záměru. Po uplynutí 15 dnů rozhodne o této věci zastupitelstvo obce.

Vyvěšeno ÚD: 4.9.2018

Vyvěšeno ED : 4.9.2018

Sejmuto :


Nová Sídla 4.9.2018

Sládek Zdeněk


starosta obce

Sládek Zdeněk
obecní úřad
NOVÁ SÍDLA
PSC - 570 01


1-pólové schéma

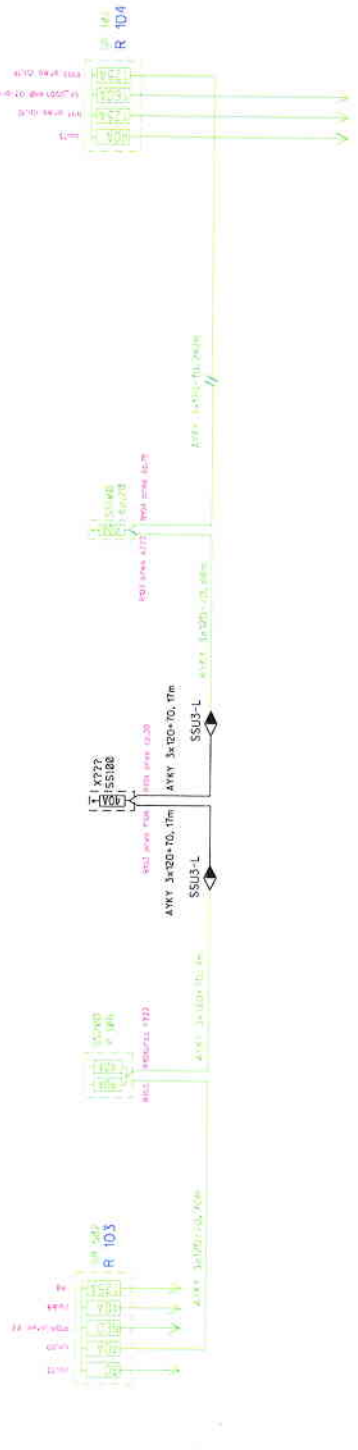

Legenda

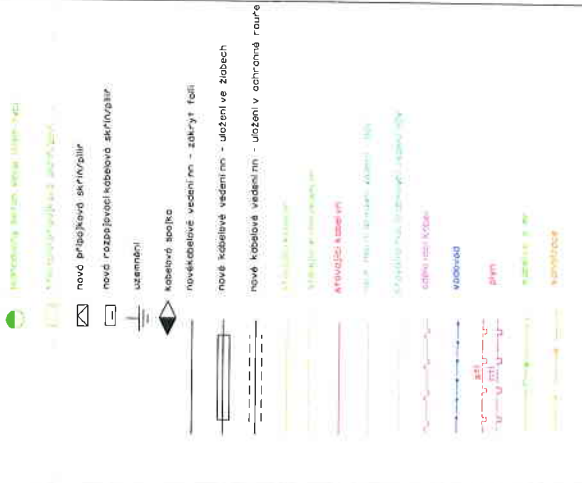

NAPĚŤOVÁ SOUSTAVA: TN-C, 400/230V, 50Hz stř.
 OCHRANA PŘED ÚRAZEM EL.PROUDEM: dle PNE 330000-1
 živých částí: zobrazi čl. 3.2.2.4
 krutý nebo přepážkami čl. 3.2.2.3
 polohou čl. 3.2.2.1
 neživých částí ochrana automatickým odpojením od zdroje
 nadproudovým ochranným přístrojem dle čl. 3.3.2.5
 ZNAČENÍ: dle IEC 617-11 (ČSN 013390)

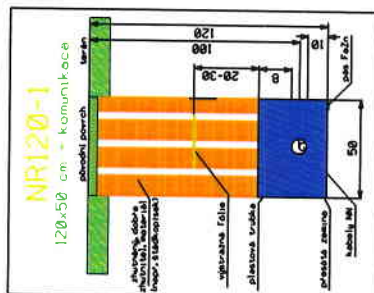

Zpracovatel PD:		VČE-montáže, a.s.	
Investor slazby:		Arnošta z Pardubic 2082, Pardubice	
Zpracoval:	Petr Vodvářka	Vedoucí projektant:	Ing. Miroslav Mergl
Investor slazby:	ČEZ Distribuce, a.s., Teplická 874 / 8, 405 02 Děčín IV - Podmokly	Kat. území:	Moravské Třebové
Objekt slazby:	Nová Sídla	Obsah výkresu:	Situční plán včetně projektovaného zařízení
Název slazby:	Nová Sídla, parcela 14/12 PROFITOP-knn	Číslo výkresu:	1
Zak. číslo VČEM:	2100xxxx	Datum:	8/2018
Služeň PD:	TP pro ÚS, DPS	Kontrola VČEM:	Ing. Miroslav Mergl
Def. Proj:	IV-12-2017966	Okres:	Svitavy
Měřítko:	1 : 500	Formát:	A3





Obecní úřad Nová Sídla
Nová Sídla 78, 570 01 Litomyšl, Pardubický kraj
IČ: 00 579 581

Z Á M Ě R O B C E

Obec Nová Sídla podle § 39 odst. 1 zákona č. 128/2000 Sb., o obcích tímto zveřejňuje záměr o změně na majetku obce.

Záměr : zřízení věcného břemene

Zřízení věcného břemene, umožňující umístění a provozování zařízení distribuční soustavy **knn** na obecním pozemku p.č. 435 v k.ú. obce Nová Sídla (připojení budovy bývalého kravína na energetickou síť zemním kabelem) a uzavření smlouvy o smlouvě budoucí na vložení věcného břemene. Žádost podala dne 3.9.2018 firma PROFITOP s.r.o. Litomyšl.

Záměr obce, bude dle § 39 odst. 1 zákona č. 128/2000 Sb., o obcích , zveřejněn po dobu nejméně 15 dnů před projednáním v zastupitelstvu obce Nová Sídla. Během této lhůty je možné předkládat na OÚ připomínky nebo námitky k tomu záměru. Po uplynutí 15 dnů rozhodne o této věci zastupitelstvo obce.

Vyvěšeno ÚD: 4.9.2018

Vyvěšeno ED : 4.9.2018

Sejmuto :

Nová Sídla 4.9.2018

Sládek Zdeněk

starosta obce

obecní úřad
NOVÁ SÍDLA
PSC - 570 01