



Obec Nová Sídla

Nová Sídla 78, 570 01 Litomyšl, Pardubický kraj

Záměr obce

Obec Nová Sídla podle § 39 odstavec 1 zákona č. 128/2000 Sb., o obcích zveřejňuje záměr uzavřít smlouvu o budoucí smlouvě o zřízení věcného břemene a dohodu o umístění stavby číslo IV-12-2024052/SOBS VB/03. Nedílnou součástí záměru je „Koordinační situační výkres C2“.

Jedná se o připojení nových odběrných míst na parcelách 172/1 a 171/3.

Záměr obce bude podle § 39 odstavec 1 zákona č. 128/2000 Sb., o obcích zveřejněn nejméně po dobu 15 dnů před jeho projednáním v zastupitelstvu obce Nová Sídla.

Občané mohou předložit na obecní úřad případné připomínky ve lhůtě 15 dnů od data vyvěšení na úřední desce. Po uplynutí této lhůty rozhodne v této věci zastupitelstvo obce.

V Nových Sídlech, dne 1. 8. 2022

Josef Vít

starosta obce

obec
NOVÁ SÍDLA
PSČ - 570 01

Vyvěšeno na ÚD a EÚD dne 1. 8. 2022

Sejmuto dne


Souhlas vlastníka pozemku s navrženým stavebním záměrem dle §184a zákona č. 183/2006 Sb
parcely(y) č.: 378, 398/1, 373/4, 377, LV č.: 10001

Obec Nová Sídla

Nová Sídla 78, 57001 Nová Sídla

podpis:.....

Datum:.....

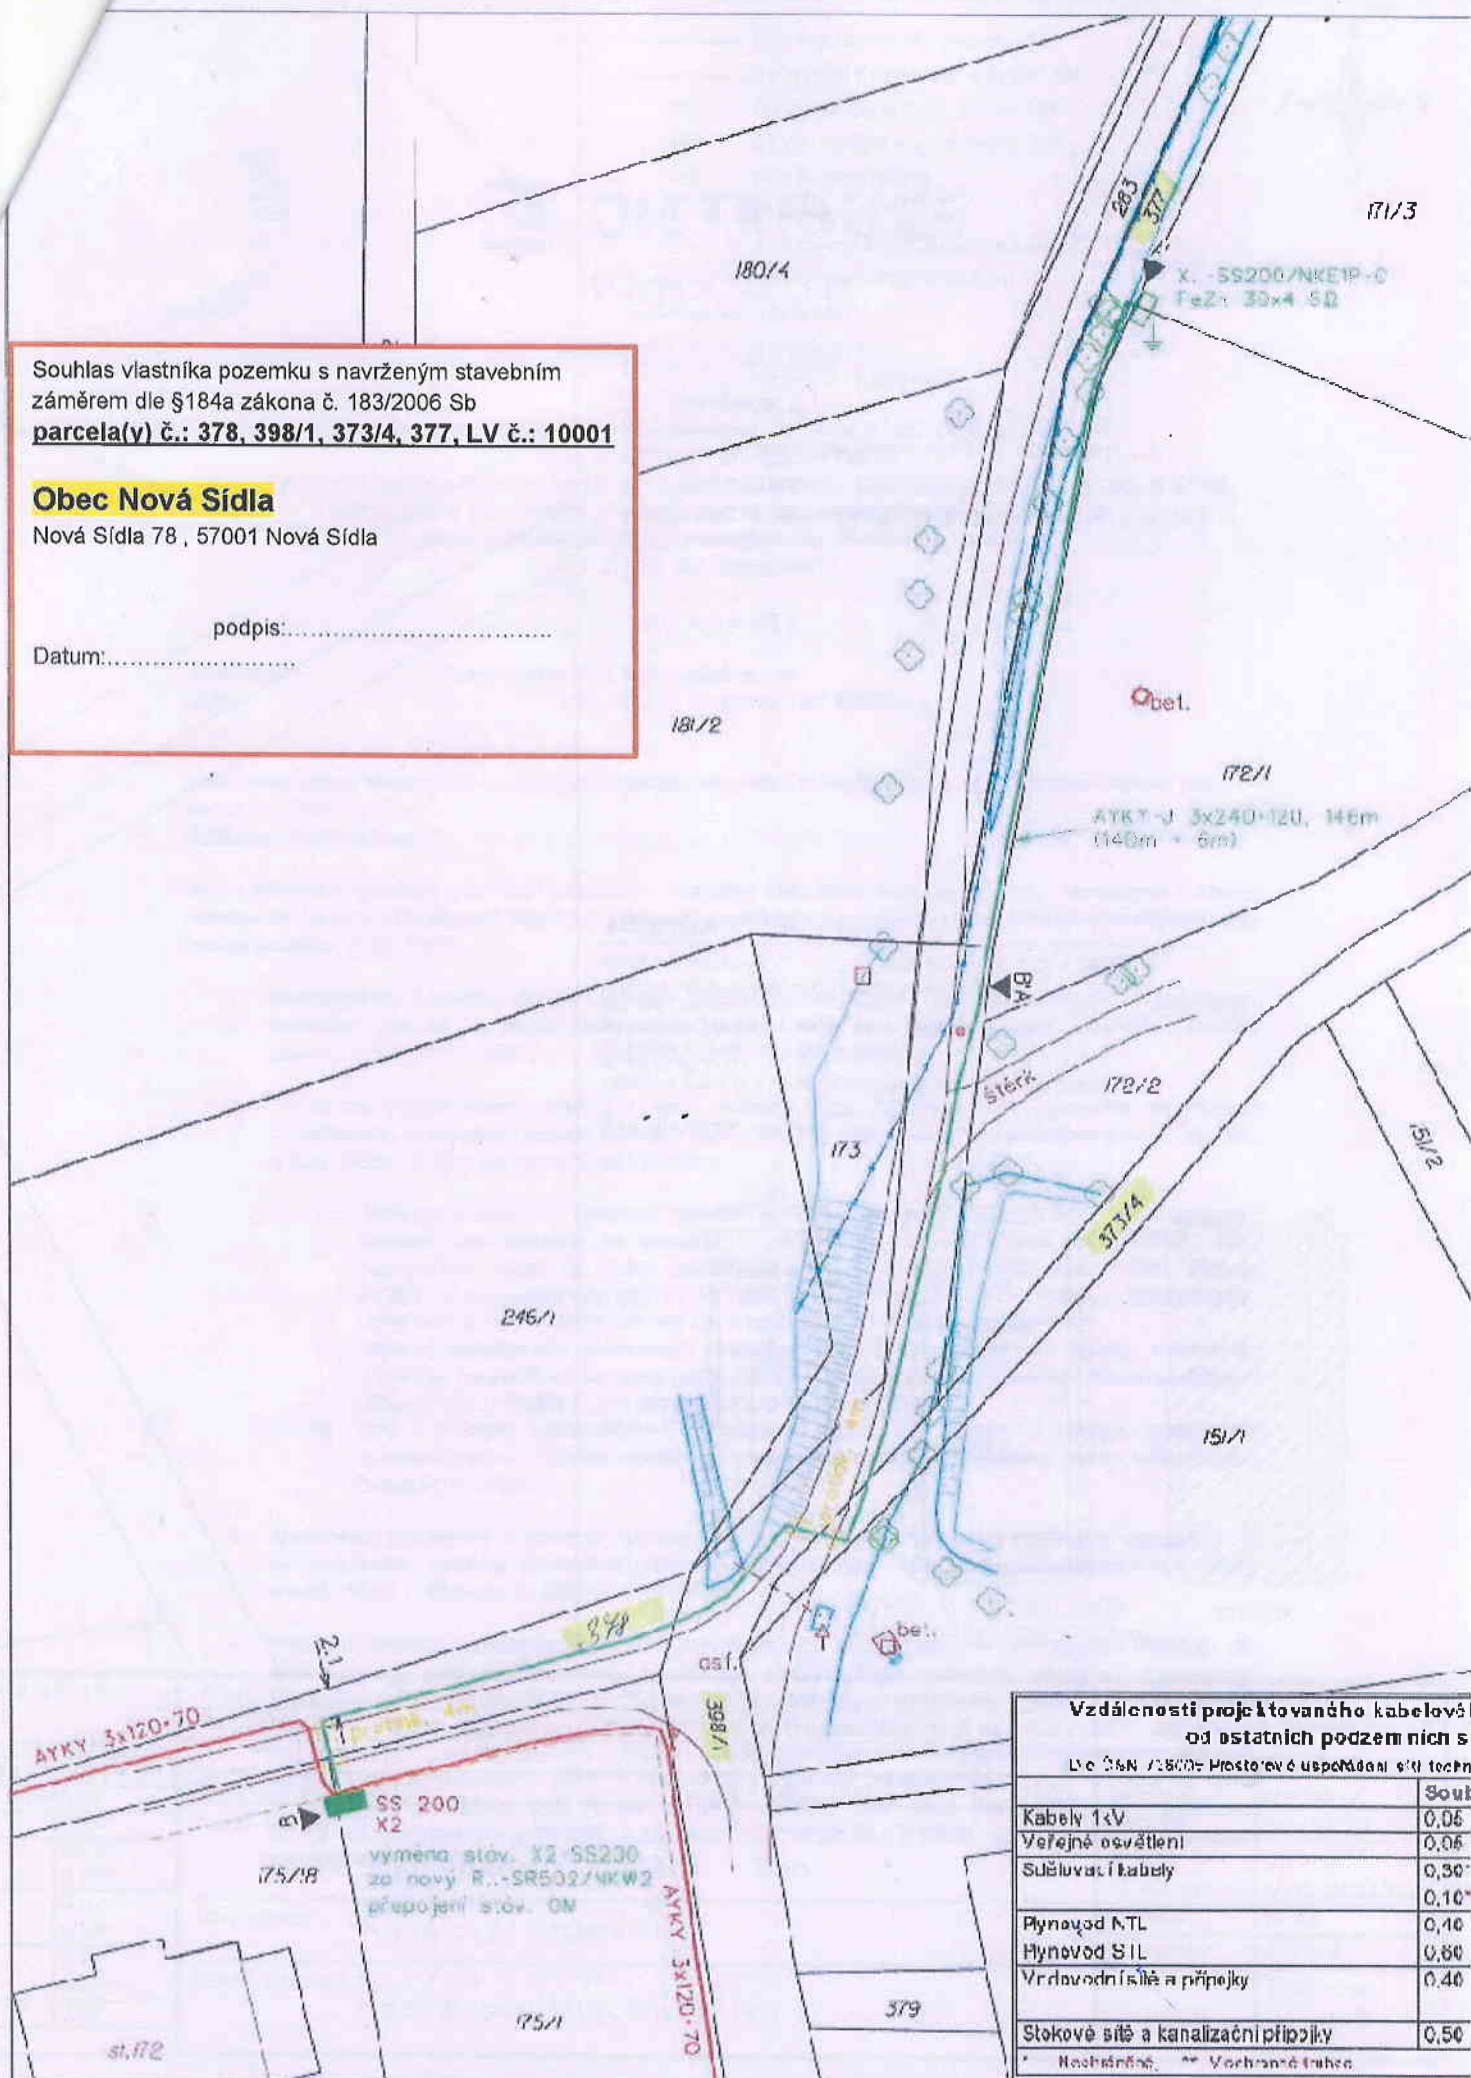

Vzdálenosti projektovaného kabelového od ostatních podzemních sítí
 Dle ČSN 75500- Prostředí úspěšnosti sítí techn

	Souč
Kabely 1kV	0,06
Veřejné osvětlení	0,06
Sdělovací kabely	0,30*
	0,10*
Plynovod NTL	0,10
Hřívavod S1L	0,60
Vřívavodní síť a přípojky	0,40
Stokové sítě a kanalizační přípojky	0,50

* Neobtěžné, ** Většinou obtížné




- nové kabelové vedení NN
- stávající kabelové vedení NN
- nová přípojková skříň NN
- nová rozpojovací skříň NN
- nové uzemnění
- protlak
- scělovací kabelové vedení (OETIN, UPC,...)
- scělovací vrchní vedení
- vodovod
- kanalizace
- veřejné osvětlení
- ploty
- rozhraní ploch (cesty, chodníky,...)
- stromy
- 323/1 124 katastrální čísla pozemková / zastavěná

ZAŘÍZENÍ :

NAPĚŤOVÁ SOUSTAVA : 3PEN -50 Hz 400/230V / TN-C
 OCHRANA PŘED ÚRAZEM ELEKTRICKÝM PROUDEM
 DLE PN EN 334000-1
 ŽIVÝCH ČÁSTÍ dle 3.2.2.3 KRYTY NEBO PŘEPÁŽKAM
 dle 3.2.2.4 IZOLACÍ
 dle 3.2.2.1 PŘI OHLAVU
 MEŽIVÝCH ČÁSTÍ dle 3.3.2.3 AUTOMATICKÝM ODPOJENÍM OD ZDROJE

Řez úložením kabelů:

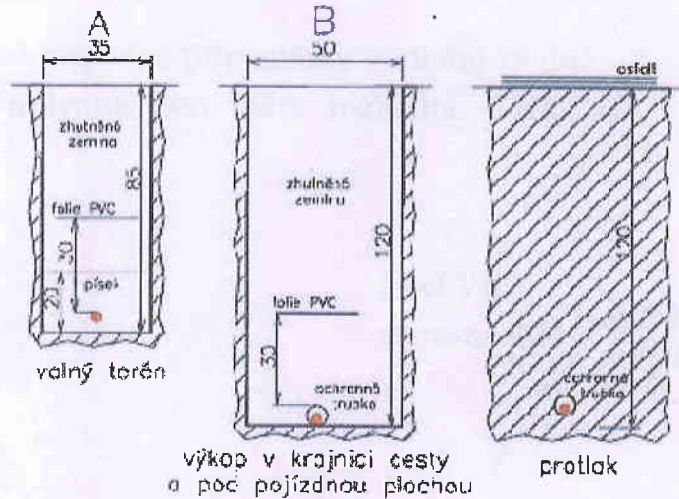

výška vedení nad sítí	období [m]	křížení [m]
0,6	0,05	
0,6	0,05	
0,6	0,30	
1,0	0,10	
1,0	0,10	
1,0	0,10	
1,0	0,10	
1,0	0,10	
1,0	0,10	
1,0	0,10	
1,0	0,10	

Kreslil: Jan Videňský	Projektoval: Jan Videňský	Vešoucí projektant: Ing. Jan Votrubaček	Autor zveřejnil: Ing. Jan Votrubaček	
Místo: k.u. Nová Sídla	Investor: CEZ Distribuce, d. s. Děčín		Ověření: projekt	
Název stavby: Nová Sídla, lokalita 2 x RD - knn				Data: 04/2022
Část stavby: Kabelové vedení NN				Stupeň dok.: DUS+DPS
Obsah výkresu: Koordinační situční výkres				Č. stavby: IV-12-2024052
				Formát: Ix A5
				Č. archivu: 2022-3
				Měřítko: 1:500
				Č. výkresu: C.2