



**Obec Nová Sídla**  
Nová Sídla 78, 570 01 Litomyšl, Pardubický kraj

## Záměr obce

Obec Nová Sídla podle § 39 odstavec 1 zákona č. 128/2000 Sb., o obcích zveřejňuje záměr uzavřít smlouvu (CEZd\_SoBS VB 374741/IP-12-2017017/K\_UO Nová Sídla, parc.175/4- smyčka kNN) o budoucí smlouvě o zřízení služebnosti inženýrské sítě a dohodu o umístění stavby č. č. IP-12-2017017/SOBS VB/02 na pozemek s parcelním číslem 378, který je zapsaný na LV č. 10001, katastrální území Nová Sídla, vlastník Obec Nová Sídla. Věcné břemeno se bude týkat realizaci přípojky nn pro pozemek s parcelním číslem 175/4. Nedílnou přílohou záměru je Celková situace stavby - věcné břemeno (č. archivní 2025-327, číslo výkresu D.2.4).

Záměr obce bude podle § 39 odstavec 1 zákona č. 128/2000 Sb., o obcích zveřejněn nejméně po dobu 15 dnů před jeho projednáním v zastupitelstvu obce Nová Sídla.

Občané mohou předložit na obecní úřad případné připomínky ve lhůtě 15 dnů od data vyvěšení na úřední desce. Po uplynutí této lhůty rozhodne v této věci zastupitelstvo obce.

V Nových Sídlech, dne 2. 2. 2026

Josef Vít  
starosta obce

Vyvěšeno na ÚD a EÚD dne 2. 2. 2026  
Sejmuto dne

**obec**  
NOVÁ SÍDLA  
PSC - 570 01 (2)

ZPŮSOB ULOŽENÍ ENERGETICKÉHO  
ZARÍZENÍ PRO OCENĚNÍ VB:

dle 39a vyhlášky č. 488/2020

 Uložení do pozemku

dle 39b vyhlášky č. 488/2020


 Uložení do komunikace









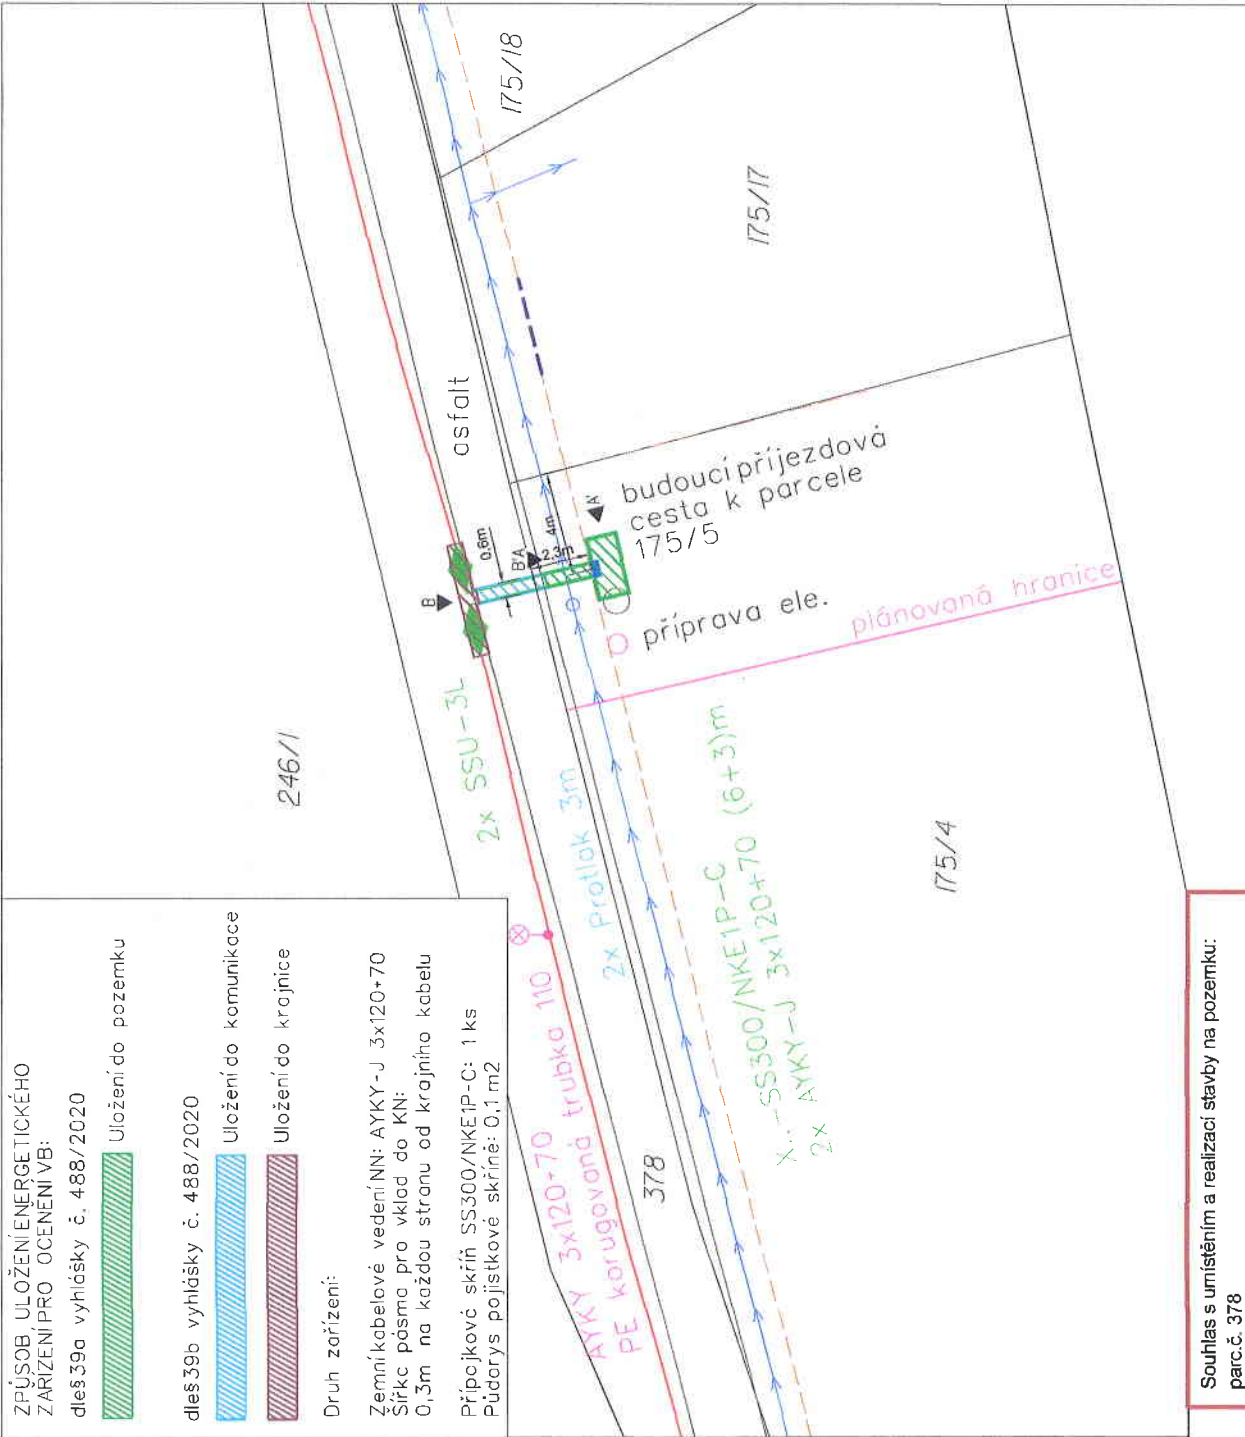







 Uložení do krajnice

Druh zařízení:

Zemní kabelové vedení NN: AYKY-J 3x120+70  
Šířka pásma pro vklad do KN:  
0,3m na každou stranu od krajního kabelu

Přípojkové skříň SS300/NKEIP-C: 1 ks  
Půdarys pojistkové skříně: 0,1 m<sup>2</sup>



-  Nové kabelové vedení NN
-  Stavovací kabelové vedení NN
-  Skutečná velikost příře
-  Nová rozpojovací skříň NN
-  Nová kabelová spojka
-  Vodovod
-  Kanalizace
-  Veřejné osvětlení
-  Platy
-  Rozhraní ploch (cesty, chodníky,....)
-  Stromy
-  č.p.138
-  číslo popisné 3231/124
-  Katastrální čísla pozemková / zastavěná
-  Budovy / vstup na pozemek
-  Protlak

Projektant upozorňuje, že PD byla zpracována v souladu s platnými metodikami ČEZU o normami ČSN. Dále upozorňuje, že dle nařízení vlády č.591/2006 SB, nesmí osoby vstupovat do výkopu o šířce menší než 0,8m


NAPEŤOVÁ SOUSTAVA: TN-C, 400/230V, 50Hz síť  
OCHRANA PŘED ÚRAZEM EL.: PROUDEM: dle ČSN 332000 4-41 (PNE 330000-1)

Živých částí: izolací, krytí nebo přepážkami  
Neživých částí: ochrana samočinným odpojením od zdroje

VNĚJŠÍ VLIVY: dle ČSN  
ZNAČENÍ: dle IEC 617-11 (ČSN 0133901)

pozn. V případě nemožnosti provést protlak bude kabel uložen překlopem  
pozn. V místě křížení plynovodu bude kabel uložen do zapískovaného žlabu

Řez uložení kabelu:

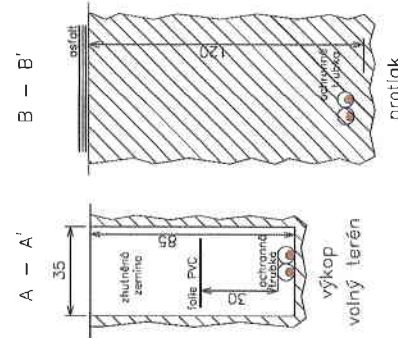

Souhlas s umístěním a realizací stavby na pozemku:  
parc.č. 378  
dle LV č. 10001 v k.ú. Nová Sídla

**Obec Nová Sídla, IČ: 00579551**  
se sídlem Nová Sídla 78, 57001 Nová Sídla

podpis: .....

<p><b>Vzdálenosti projektovaného kabelového vedení nn od ostatních podzemních sítí</b></p> <p>Dle ČSN 730005 Prostorová uspořádání sítí technického vybarvení</p> <table border="1"> <thead> <tr> <th>Kabely 1kV</th> <th>Souběh [m]</th> <th>Křížení [m]</th> </tr> </thead> <tbody> <tr> <td>0,05</td> <td>0,05</td> <td>0,05</td> </tr> <tr> <td>0,30*</td> <td>0,30*</td> <td>0,30*</td> </tr> <tr> <td>0,70**</td> <td>0,70**</td> <td>0,70**</td> </tr> <tr> <td>0,40</td> <td>0,40</td> <td>0,10**</td> </tr> <tr> <td>0,60</td> <td>0,60</td> <td>0,10**</td> </tr> <tr> <td>0,40</td> <td>0,40</td> <td>0,40*</td> </tr> <tr> <td>0,50</td> <td>0,50</td> <td>0,30</td> </tr> </tbody> </table> <p>* Nechráněné ** V ochranné trubce</p>		Kabely 1kV	Souběh [m]	Křížení [m]	0,05	0,05	0,05	0,30*	0,30*	0,30*	0,70**	0,70**	0,70**	0,40	0,40	0,10**	0,60	0,60	0,10**	0,40	0,40	0,40*	0,50	0,50	0,30	<p><b>Projektant:</b> Jakub Španihel Telefon: 603/253 416 Město: k.ú. Nová Sídla</p> <p><b>Hlavní projektant:</b> Ing. Jan Votroubek Číslo autorizace: ČKAIT/0014116 Investor: ČEZ Distribuce, a.s. Děčín</p>	<p><b>Regulomontáže</b> Vyroběn s.r.o. www.energomontaz.cz</p> <p>Projekt: DPS Datum: 11/2025 Skupen dok.: IP-12-2017017 Č. stavby: IX A3 Formát: 2025-327 Č. archivní: 1:200 Č. výkresu: D.2.4</p>
Kabely 1kV	Souběh [m]	Křížení [m]																									
0,05	0,05	0,05																									
0,30*	0,30*	0,30*																									
0,70**	0,70**	0,70**																									
0,40	0,40	0,10**																									
0,60	0,60	0,10**																									
0,40	0,40	0,40*																									
0,50	0,50	0,30																									
<p><b>Název stavby:</b> K_UO Nová Sídla, parc.175/4 - smyčka kNN</p> <p><b>Část stavby:</b> Elektrická přípojka NN</p> <p><b>Obsah výkresu:</b> Celková situace stavby - Věcné břemeno</p>																											